



ΕΦΗΜΕΡΙΣ ΤΗΣ ΚΥΒΕΡΝΗΣΕΩΣ

ΤΗΣ ΕΛΛΗΝΙΚΗΣ ΔΗΜΟΚΡΑΤΙΑΣ

ΤΕΥΧΟΣ ΤΕΤΑΡΤΟ **Αρ. Φύλλου 1154**

30 Οκτωβρίου 2003

ΑΠΟΦΑΣΕΙΣ

Αριθ. 1080157/7118/Β0010

Καθορισμός ορίων αιγιαλού και παραλίας στη θέση «Άγ. Μηνάς», Ν. Κιμώλου, Ν. Κυκλάδων.

**Ο ΥΦΥΠΟΥΡΓΟΣ
ΟΙΚΟΝΟΜΙΑΣ ΚΑΙ ΟΙΚΟΝΟΜΙΚΩΝ**

Έχοντας υπόψη:

1. Τις διατάξεις της παρ. 2 του άρθρου 34 του Ν. 2971/2001 (ΦΕΚ 285/τ.Α΄/19.12.2001) «Περί αιγιαλού και παραλίας» σύμφωνα με τις οποίες οι εκκρεμείς υποθέσεις που αφορούν τον καθορισμό αιγιαλού και παραλίας εξακολουθούν να διέπονται από τις ισχύουσες μέχρι την έναρξη ισχύος του νόμου αυτού διατάξεις.

2. Την 252/2002/26.3.2002 Γνωμοδότηση του Νομικού Συμβουλίου του Κράτους, που έγινε αποδεκτή από τον Υφυπουργό Οικονομικών, την 28/3/2002.

3. Τις διατάξεις του Ν. 3200/55 «περί διοικητικής αποκέντρωσης» όπως αυτές τροποποιήθηκαν και ισχύουν σήμερα με τα Ν.Δ. 532/70, Β.Δ. 704/70, Β.Δ. 705/1970, Β.Δ. 192/72, Π.Δ. 71/84, Π.Δ. 347/86, Ν. 2026/92 και Π.Δ. 97/93.

4. Τις διατάξεις του Α.Ν. 2344/1940 «περί αιγιαλού και παραλίας», όπως έχουν τροποποιηθεί και συμπληρωθεί μεταγενέστερα.

5. Τις διατάξεις του Ν.Δ. 439/70 «περί συμπληρώσεως των διατάξεων περί αιγιαλού».

6. Τις διατάξεις του άρθρου 20 Ν. 719/77 «περί του τρόπου σύνταξης τοπογραφικών και υψομετρικών διαγραμμάτων από ιδιώτες μηχανικούς κ.λπ.».

7. Τις διατάξεις του άρθρου 100 του Π.Δ. 284/88 «περί συγκροτήσεως μεταξύ άλλων και της επιτροπής καθορισμού ορίων αιγιαλού - παραλίας και θέσεων αμμοληψίας».

8. Την 1078204/927/Α0006/6.8.92 κοινή Υπουργική Απόφαση των Υπουργών Προεδρίας και Οικονομικών, με την οποία διατηρείται σε ισχύ η Επιτροπή καθορισμού ορίων αιγιαλού-παραλίας και θέσεων σμμοληψίας.

9. Τις διατάξεις του άρθρου 19 παράγρ. 5 του Ν. 2344/1995, του άρθρου 52 παρ. 6 του Ν. 2218/1994, του άρθρου 4 παρ. 7 του Ν. 2240/1994, δυνάμει των οποίων αρμοδιότητες του Υπουργείου Οικονομικών που είχαν μεταβιβασθεί στους Νομάρχες, ανήκουν στον Περιφερειακό Δ/ντή, σε συνδυασμό με αυτές του άρθρου 14 παρ. 2 του Ν. 2399/1996 με τις οποίες προβλέπεται η κατάργηση των θέσεων των Περ/κών Δ/ντών, οι αρμοδιότητες πλέον του οποίου περιήλθαν στο Γενικό Γραμματέα της Περιφέρειας και ασκούνται από τον Αναπληρωτή Περιφερειακό Δ/ντή.

10. Τις διατάξεις του τέταρτου εδαφίου της παρ. 2 του άρθρου 1 και της παράγρ. 6 του ίδιου άρθρου του Ν. 2503/97 «Διοίκηση, οργάνωση, στελέχωση της Περιφέρειας, ρύθμιση θεμάτων για την τοπική αυτοδιοίκηση και άλλες διατάξεις» (ΦΕΚ 107/Α΄), σύμφωνα με τις οποίες οι Περιφερειακές Υπηρεσίες του Υπουργείου Οικονομικών, που συγκροτούσαν την Περιφερειακή Διοίκηση του Νομού ή Νομαρχίας, δεν υπήχθησαν στην ενιαία οργανική μονάδα της Περιφέρειας, ούτε καταργήθηκαν, αλλά αποτελούν από 1-9-1997 Υπηρεσίες του Υπουργείου Οικονομικών.

11. Το 28979/31.7.1997 έγγραφο της Δ/νσης Διοίκησης του Υπουργείου Εσωτερικών, Δημ. Διοίκησης και Αποκέντρωσης, σύμφωνα με το οποίο οι αρμοδιότητες του Γενικού Γραμματέα της Περιφέρειας σε θέματα Υπηρεσιών του Υπουργείου Οικονομικών, μεταφέρονται από 1.9.1997 στον Υπουργό Οικονομικών.

12. Την 1065956/863/Α0006/15.7.2013 (ΦΕΚ 985/τ.Β/ 16.7.2003) κοινή απόφαση του Πρωθυπουργού και Υπουργού Οικονομίας και Οικονομικών, «περί ανάθεσης αρμοδιοτήτων του Υπουργού Οικονομίας και Οικονομικών στους Υφυπουργούς».

13. Την 1115093/1378/Α0006/17.12.2001 (ΦΕΚ 1720 τ.Β΄/21.12.2001) απόφαση του Υφυπουργού Οικονομικών, «περί μεταβίβασης αρμοδιοτήτων του Υφυπουργού Οικονομικών στους Γεν. Γραμματέα, Γεν. Δ/ντές κ.λπ. του Υπουργείου Οικονομικών», καθώς και την υπ' αριθμ. 1041136/468/Α0006/8.5.2002 απόφαση του Υφυπουργού Οικονομίας και Οικονομικών, με την οποία τροποποιείται και συμπληρώνεται η προηγούμενη απόφαση.

14. Την από 25.5.2000 έκθεση της κατά το άρθρο 100 Π.Δ. 284/88 αρμόδιας Επιτροπής καθορισμού ορίων αιγιαλού και παραλίας, για τον καθορισμό ορίων αιγιαλού & δημιουργία ζώνης παραλίας στη θέση «Άγ. Μηνάς», Ν. Κιμώλου, Ν. Κυκλάδων.

15. Το από Μάρτιο 1998, τοπογραφικό και υψομετρικό διάγραμμα κλίμακας 1:500, σε μία (1) πινακίδα, το οποίο συντάχθηκε από τον Γεώργιο Κ. Περακάκη, Πολιτικό Μηχανικό, ελέγχθηκε επιτόπου για την ακρίβεια της αποτύπωσης την 25.5.2000 από την Θωμαή Μπαλικτσή Πολιτικό

Μηχανικό και θεωρήθηκε από τον Πέτρο Ηλιακή, Προϊστάμενο Τεχν. Υπηρεσιών Επαρχείου Μήλου την ίδια ημερομηνία.

16. Την σύμφωνη γνώμη του Γενικού Επιτελείου Ναυτικού που διατυπώθηκε στο υπ' αριθ. Φ.544.5/693/00/Αρ.Σχ.1269/29.9.2000 έγγραφό του, αποφασίζουμε:

Επικυρώνουμε την από 25.5.2000, έκθεση της κατά το άρθρο 100 Π.Δ. 284/88 αρμόδιας Επιτροπής καθορισμού ορίων αιγιαλού & δημιουργίας ζώνης παραλίας στη θέση «Άγ. Μηνάς», νήσου Κιμώλου, Ν. Κυκλάδων, καθώς επίσης και το από Μάρτιο 1998 τοπογραφικό & υψομετρικό διάγραμμα, κλίμακας 1:500, σε μία (1) πινακίδα, το οποίο συντάχθηκε από τον Γεώργιο Κ. Περακάκη, Πολιτικό Μηχανικό, ελέγχθηκε επιτόπου για την ακρίβεια της αποτύπωσης την 25.5.2000 από την Θωμαή Μπαλικτσή Πολιτικό - Μηχανικό, και θεωρήθηκε από τον Πέτρο Ηλιάκη, Προϊστάμενο Τεχν. Υπηρεσιών Επαρχείου Μήλου την ίδια ημερομηνία.

Στο τοπογραφικό αυτό διάγραμμα καθορίσθηκε η οριογραμμή του αιγιαλού με κόκκινη συνεχή πολυγωνική γραμμή, με στοιχεία Κ1, Κ2, Κ3,.....Κ34, Κ35.

Η οριογραμμή της παραλίας με κίτρινη συνεχή πολυγωνική γραμμή και στοιχεία Κ1΄, Κ2΄, Κ3΄,....Κ34΄, Κ35΄.

Αποφαίνεται ότι δεν υπάρχει παλαιός αιγιαλός.

Καθορίζεται ζώνη παραλίας πλάτους 10μ. διότι διαφορετικά δεν εξυπηρετούνται οι σκοποί του άρθρου 7 παρ. 1 του Α.Ν. 2344/1940.

Δεν εξαιρούνται τα κτίσματα που βρίσκονται στη ζώνη παραλίας.

Η παρούσα απόφαση με την έκθεση της Επιτροπής και το τοπογραφικό διάγραμμα, να δημοσιευθούν στην Εφημερίδα της Κυβερνήσεως.

Αθήνα, 30 Σεπτεμβρίου 2003

Με εντολή Υφυπουργού
Ο Γενικός Διευθυντής
Δημ. Περιουσίας & Εθν. Κληρ/των
ΣΠΥΡΟΣ ΣΤΑΘΗΣ

ΕΚΘΕΣΗ ΕΠΙΤΡΟΠΗΣ ΚΑΘΟΡΙΣΜΟΥ ΤΩΝ ΟΡΙΩΝ ΤΟΥ ΑΙΓΙΑΛΟΥ
(ΑΡΘΡΟ 100 Π.Δ. 284/88)

Για τον καθορισμό των ορίων του αιγιαλού που γίνεται για πρώτη φορά στη θέση «ΑΓ. ΜΗΝΑΣ», νήσου Κιμώλου.

Στην Κίμωλο, σήμερα 25.5.2000, οι υπογεγραμμένοι:

1. ΣΤΕΛΙΟΣ ΣΕΖΕΝΙΑΣ, Προϊστάμενος της Κτηματικής Υπηρεσίας του Νομού Κυκλάδων, ως πρόεδρος.

2. ΘΩΜΑΗ ΜΠΑΛΙΚΤΣΗ, Πολιτικός Μηχανικός ως μέλος.

3. ΠΑΝΑΓΙΩΤΗΣ ΧΑΤΖΗΒΑΣΙΛΕΙΟΥ, Λιμενάρχης Μήλου, ως μέλος,

αποτελούντες την επιτροπή καθορισμού των ορίων του αιγιαλού δυνάμει του άρθρου 100 του Π.Δ. 284/88, μεταβήκαμε επί τόπου στην προαναφερθείσα περιοχή και

Λαβόντες υπόψη

1. Την αίτηση καθορισμού της Κοινότητας Κιμώλου των ορίων του αιγιαλού στην περιοχή.

2. Το από Μάρτιο 1998 τοπογραφικό και υψομετρικό διάγραμμα το οποίο συντάχθηκε από τον Γεώργιο Κ. Περακάκη, Πολιτικό Μηχανικό, σε μία πινακίδα σε κλίμακα 1:500, ελέγχθηκε για την ακρίβεια της αποτύπωσης την 25.5.2000 από την Θωμαή Μπαλικτσή, Πολιτικό Μηχ/κό και θεωρήθηκε την 25.5.2000 από τον Πέτρο Ηλιάκη, Προϊστάμενο Τεχν. Υπηρεσιών Επαρχείου Μήλου.

3. Τις διατάξεις του Ν1337/83 και του Α.Ν. 2344/40, όπως αυτός τροποποιήθηκε ως και την προς αυτόν Δικαστηριακή και Διοικητική Νομολογία.

4. Την από την επιτόπια μετάβαση σχηματισθείσα αντίληψη περί του πλάτους της βρεχόμενης ζώνης της ξηράς και λοιπών συναφών στοιχείων, δηλαδή:

α) Πρόκειται για βραχώδη ακτή στο μεγαλύτερο μήκος της με μεγάλα υψόμετρα.

β) Η περιοχή επηρεάζεται από νότιους-νοτιοανατολικούς ανέμους, αποφασίζουμε:

1. Καθορίζει επί του ανωτέρω τοπογραφικού διαγράμματος:

α) Την οριογραμμή του αιγιαλού με κόκκινη συνεχή πολυγωνική γραμμή και στοιχεία Κ1, Κ2, Κ3, ... Κ34, Κ35.

β) Την οριογραμμή της παραλίας με κίτρινη συνεχή πολυγωνική γραμμή και στοιχεία Κ1΄, Κ2΄, Κ3΄, ...Κ34΄, Κ35΄.

2. Καθορίζει ζώνη παραλίας πλάτους 10 μ. διότι δεν εξυπηρετούνται οι σκοποί του άρθρου 7 παρ. 1 του Α.Ν. 2344/40.

3. Αποφαίνεται ότι δεν υφίσταται παλαιός αιγιαλός.

4. Δεν εξαιρούνται τα κτίσματα που βρίσκονται στη ζώνη παραλίας.

Η Επιτροπή

Ο Πρόεδρος	Τα Μέλη
ΣΤΕΛΙΟΣ ΣΕΖΕΝΙΑΣ	1. ΘΩΜΑΗ ΜΠΑΛΙΚΤΣΗ Πολιτικός Μηχανικός 2. ΠΑΝ. ΧΑΤΖΗΒΑΣΙΛΕΙΟΥ Λιμενάρχης Μήλου

ΠΙΝΑΚΑΣ ΟΡΘΟΓΩΝΙΩΝ ΣΥΝΤ/ΝΩΝ ΤΩΝ ΚΟΡΥΦΩΝ


ΑΙΓΙΑΛΟΥ ΚΑΙ ΠΑΡΑΛΙΑΣ

ΚΟΡΥΦΕΣ ΑΙΓΙΑΛΟΥ			ΚΟΡΥΦΕΣ ΠΑΡΑΛΙΑΣ		
Α/Α	Χ	Ψ	Α/Α	Χ	Ψ
Κ1 ΦΑΡΟΣ	11.113.77	6.036.95	Κ1'	11.108.94	6.045.70
Κ2	11.093.00	6.025.50	Κ2'	11.093.70	6.037.30
Κ3	11.065.00	6.045.00	Κ3'	11.063.30	6.059.00
Κ4	11.051.00	6.029.00	Κ4'	11.047.90	6.040.80
Κ5	11.024.50	6.039.00	Κ5'	11.031.10	6.047.20
Κ6	10.988.70	6.094.00	Κ6'	10.998.70	6.097.00
Κ7	10.988.50	6.118.50	Κ7'	10.998.40	6.128.50
Κ8	10.974.50	6.118.50	Κ8'	10.979.40	6.128.50
Κ9	10.938.30	6.165.50	Κ9'	10.945.40	6.172.70
Κ10	10.873.10	6.214.00	Κ10'	10.880.55	6.220.90
Κ11(ΟΡ4)	10.854.80	6.242.85	Κ11'	10.863.60	6.247.70
Κ12(ΟΡ5)	10.814.20	6.328.40	Κ12'	10.822.50	6.334.20
Κ13	10.801.30	6.341.70	Κ13'	10.806.06	6.351.15
Κ14	10.784.00	6.344.00	Κ14'	10.782.00	6.354.35
Κ15	10.751.50	6.326.00	Κ15'	10.743.70	6.333.10
Κ16(ΟΡ6)	10.721.70	6.259.50	Κ16'	10.709.90	6.257.50
Κ17	10.766.00	6.212.00	Κ17'	10.757.40	6.206.60
Κ18	10.809.00	6.100.00	Κ18'	10.800.40	6.094.50
Κ19	10.831.60	6.076.70	Κ19'	10.828.90	6.065.10
Κ20	10.855.00	6.085.00	Κ20'	10.848.45	6.072.10
Κ21	10.869.00	6.038.50	Κ21'	10.859.70	6.034.80
Κ22	10.876.50	6.023.50	Κ22'	10.866.00	6.022.10
Κ23	10.868.50	5.983.50	Κ23'	10.859.20	5.988.20
Κ24	10.838.00	5.950.30	Κ24'	10.828.90	5.955.20
Κ25	10.821.00	5.883.00	Κ25'	10.809.80	5.879.60
Κ26	10.852.50	5.854.50	Κ26'	10.849.90	5.843.40
Κ27	10.868.50	5.859.00	Κ27'	10.867.30	5.848.30
Κ28	10.882.50	5.851.50	Κ28'	10.872.65	5.845.40
Κ29	10.883.50	5.813.00	Κ29'	10.873.40	5.815.80
Κ30	10.868.50	5.789.50	Κ30'	10.857.70	5.791.20
Κ31	10.873.00	5.772.00	Κ31'	10.862.30	5.773.40
Κ32	10.866.50	5.760.40	Κ32'	10.854.40	5.759.25
Κ33	10.882.00	5.742.00	Κ33'	10.876.50	5.733.00
Κ34	10.922.20	5.733.00	Κ34'	10.922.80	5.722.60
Κ35 (ΟΡ10)	10.947.40	5.741.90	Κ35'	10.950.70	5.732.50


ΠΙΝΑΚΑΣ ΟΡΘΟΓΩΝΙΩΝ ΣΥΝ/ΝΩΝ ΟΡΟΣΗΜΩΝ

Κ ΚΟΡΥΦΩΝ ΠΟΛΥΓΩΝΙΚΗΣ ΟΔΕΥΣΗΣ.

ΟΡΟΣΗΜΑ			ΚΟΡΥΦΕΣ ΠΟΛΥΓΩΝΙΚΗΣ			
Α/Α	Χ	Ψ	Α/Α	Χ	Ψ	Η
ΟΡΣ1	11.018.18	6.038.14	ΣΤ10	10879.52	5.750.80	27.54
ΟΡΣ2	10.971.37	6114.58	ΣΤ20	10870.28	5.861.48	14.44
» 3	10.912.54	6176.23	Τ	10850.48	5.982.33	13.03
» 4	10.854.80	6.242.86	Τ1	10884.03	6.026.87	1.74
» 5	10.814.16	6.328.37	Τ2	10863.91	6130.14	1.21
» 6	10.721.68	6.259.51	Τ3	10787.50	6.094.75	23.15
» 7	10.774.96	6.155.74	Τ4	10811.30	6325.66	4.56
» 8	10.841.09	6052.15	ΦΑΡΟΣ	11113.77	6036.95	4.81
» 9	10.886.32	5734.32				
» 10	10.947.44	5741.94				

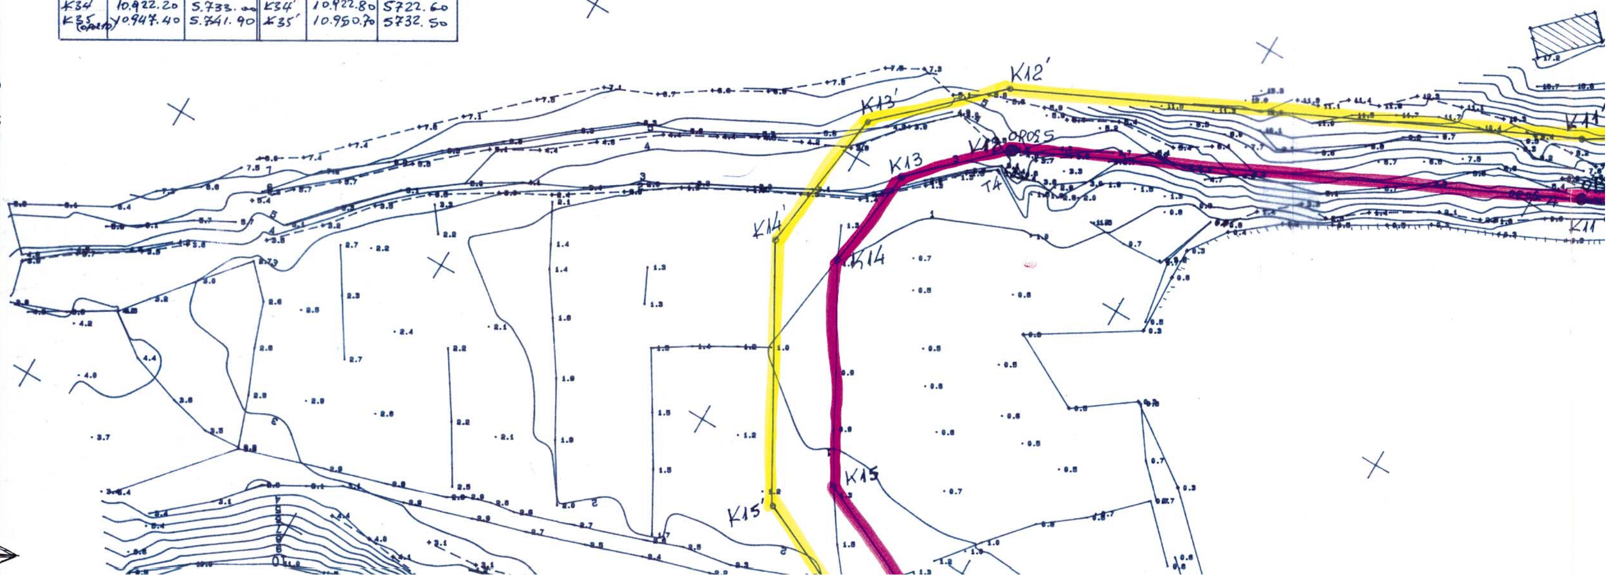


ΟΡΜΟΣ ΑΓΙΟΥ ΜΗΝΑ

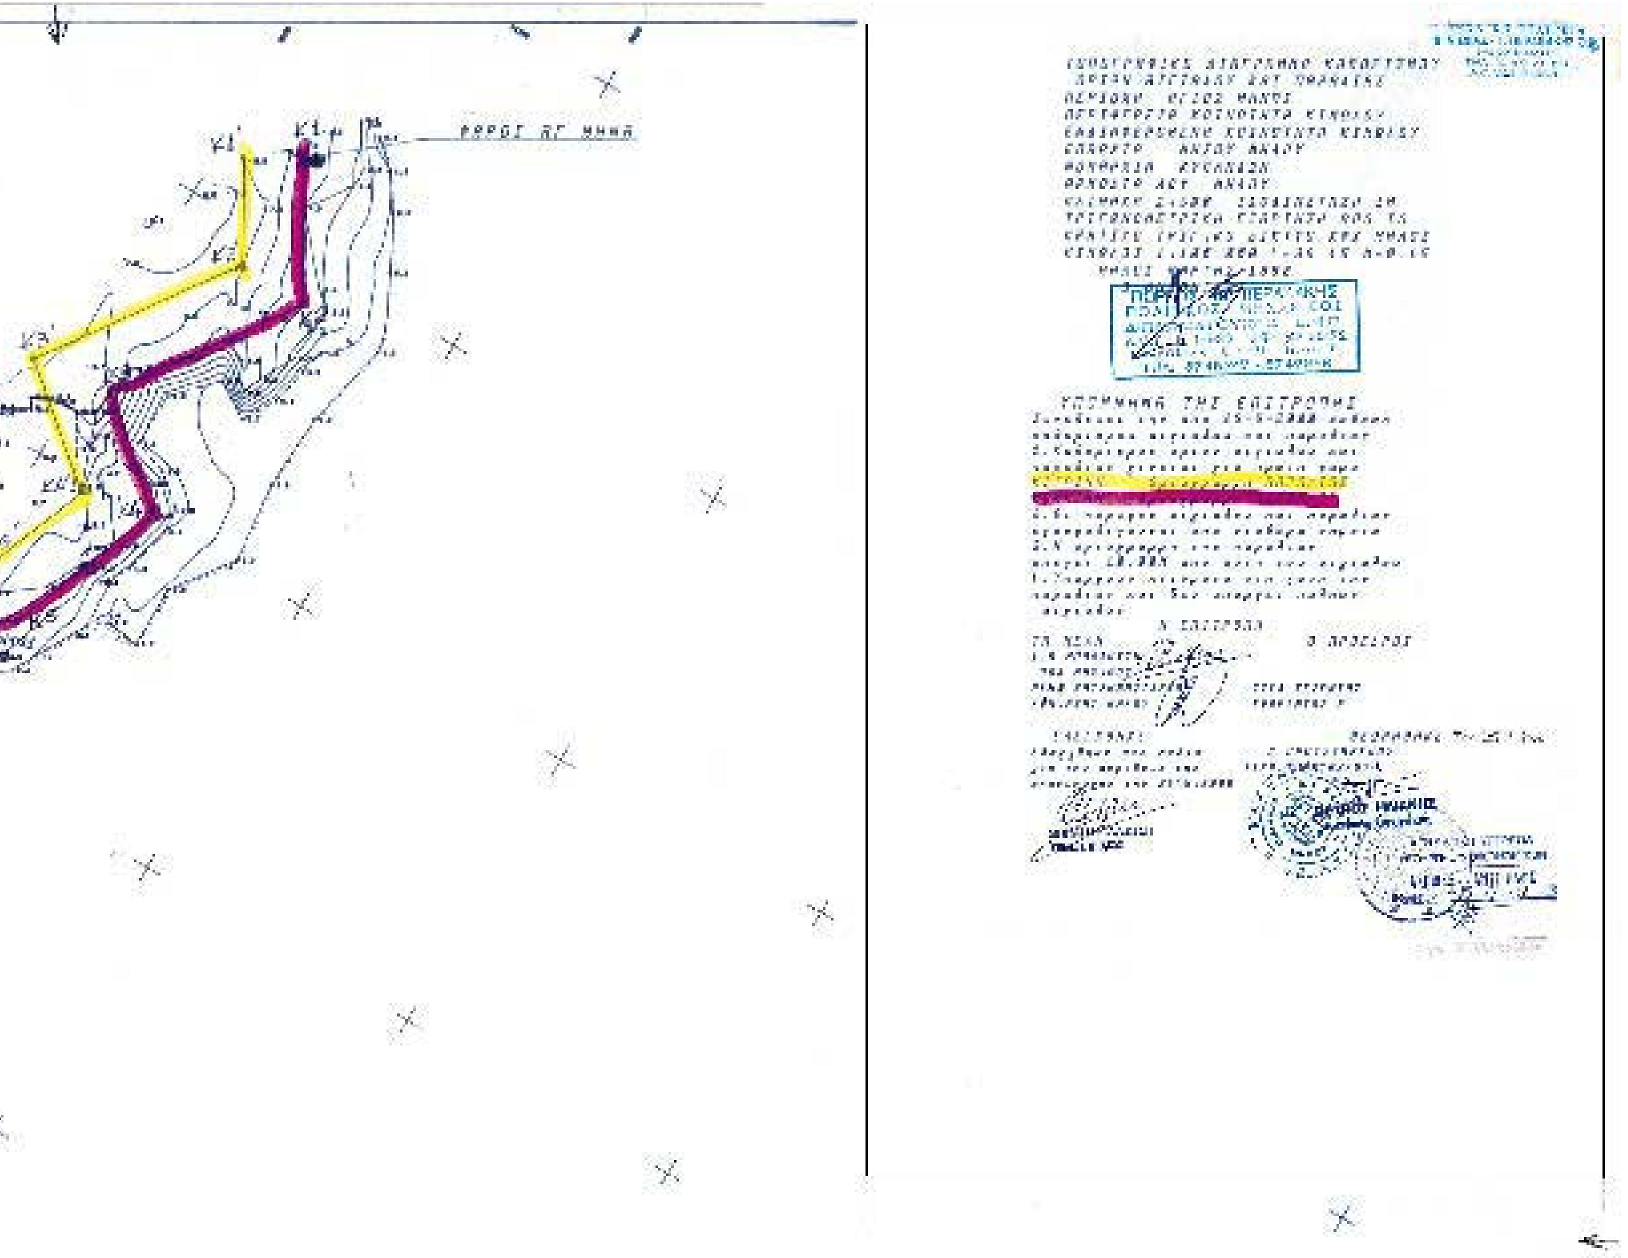


ΥΠΟΜΝΗΜΑ ΤΗΣ ΕΠΙΤΡΟΠΗΣ

Η ΕΠΙΤΡΟΠΗ

Ο ΠΡΟΕΔΡΟΣ

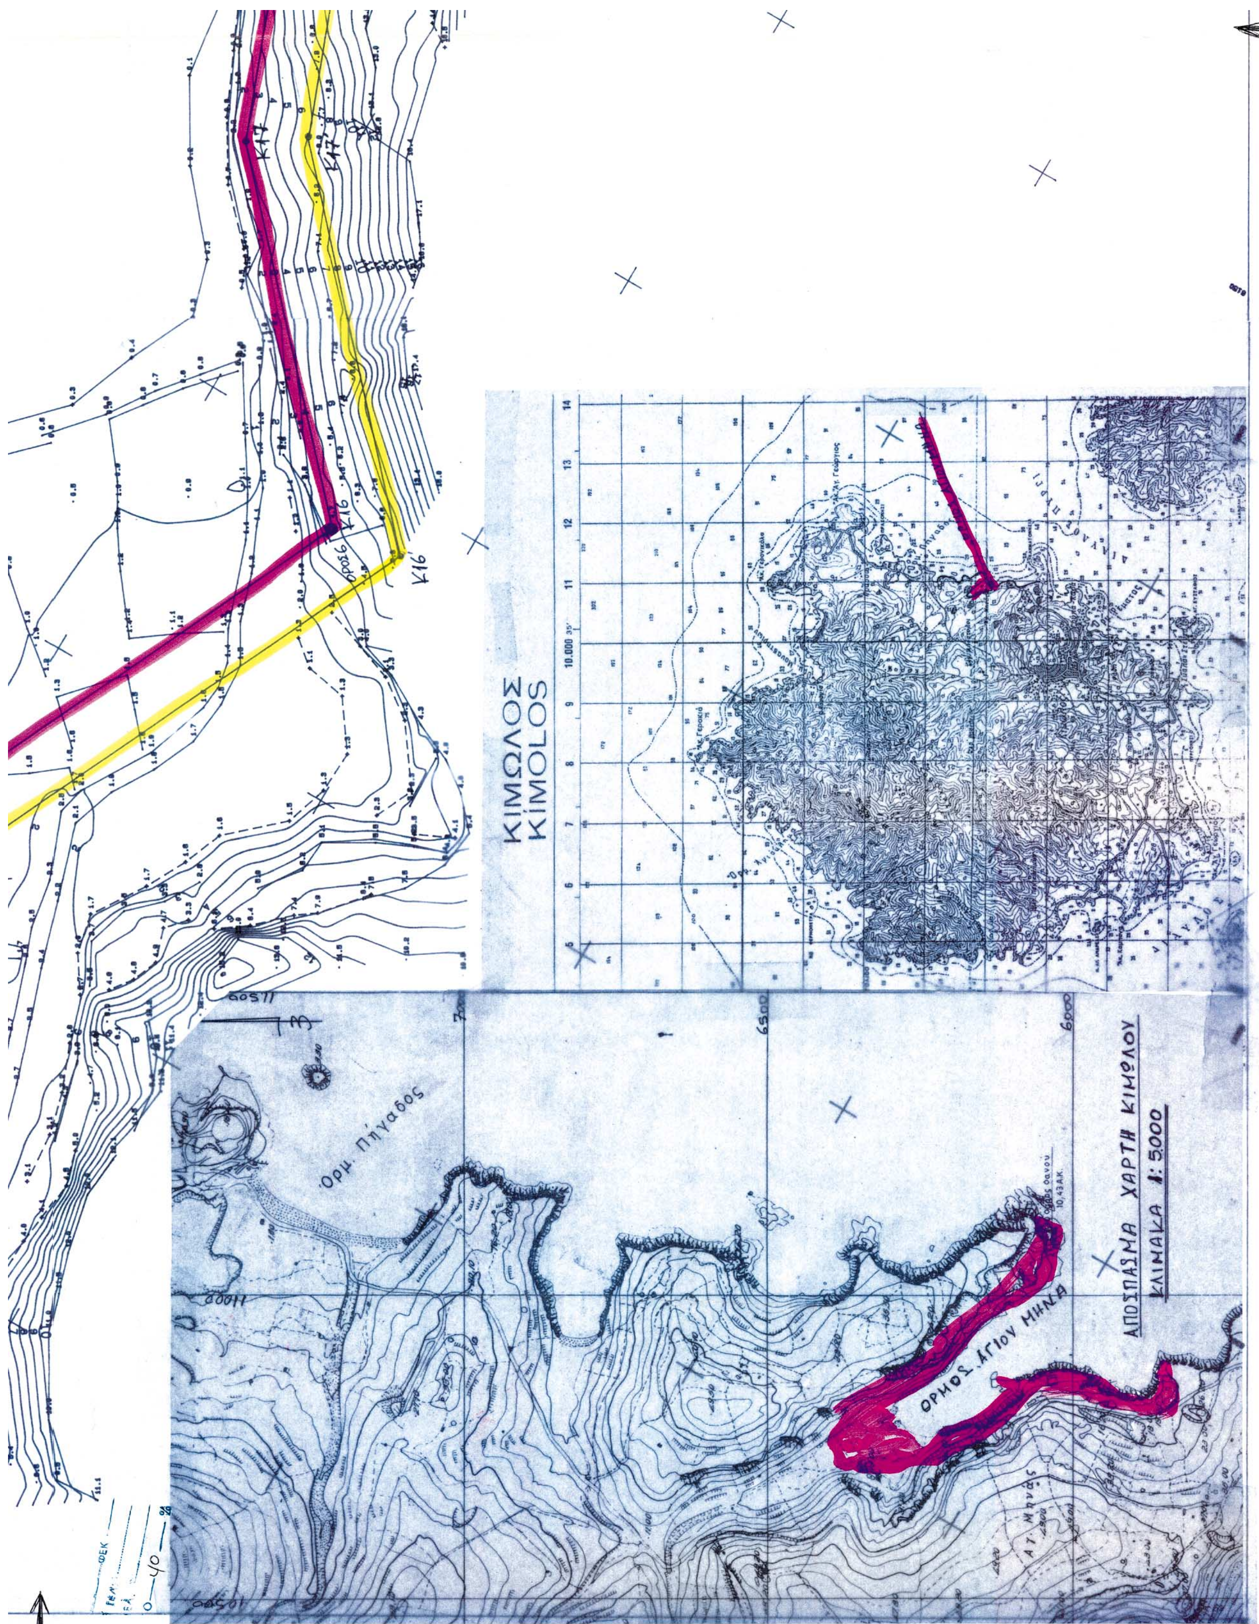
ΚΙΜΩΛΟΣ
KIMOLOS
ΑΠΟΣΠΑΣΜΑ ΧΑΡΤΗ ΚΙΜΩΛΟΥ
ΚΛΙΜΑΚΑ 1:5000
ΟΡΜΟΣ ΑΓΙΟΥ ΜΗΝΑ
Ορμ. Πήγαδος
Κ16
Κ17

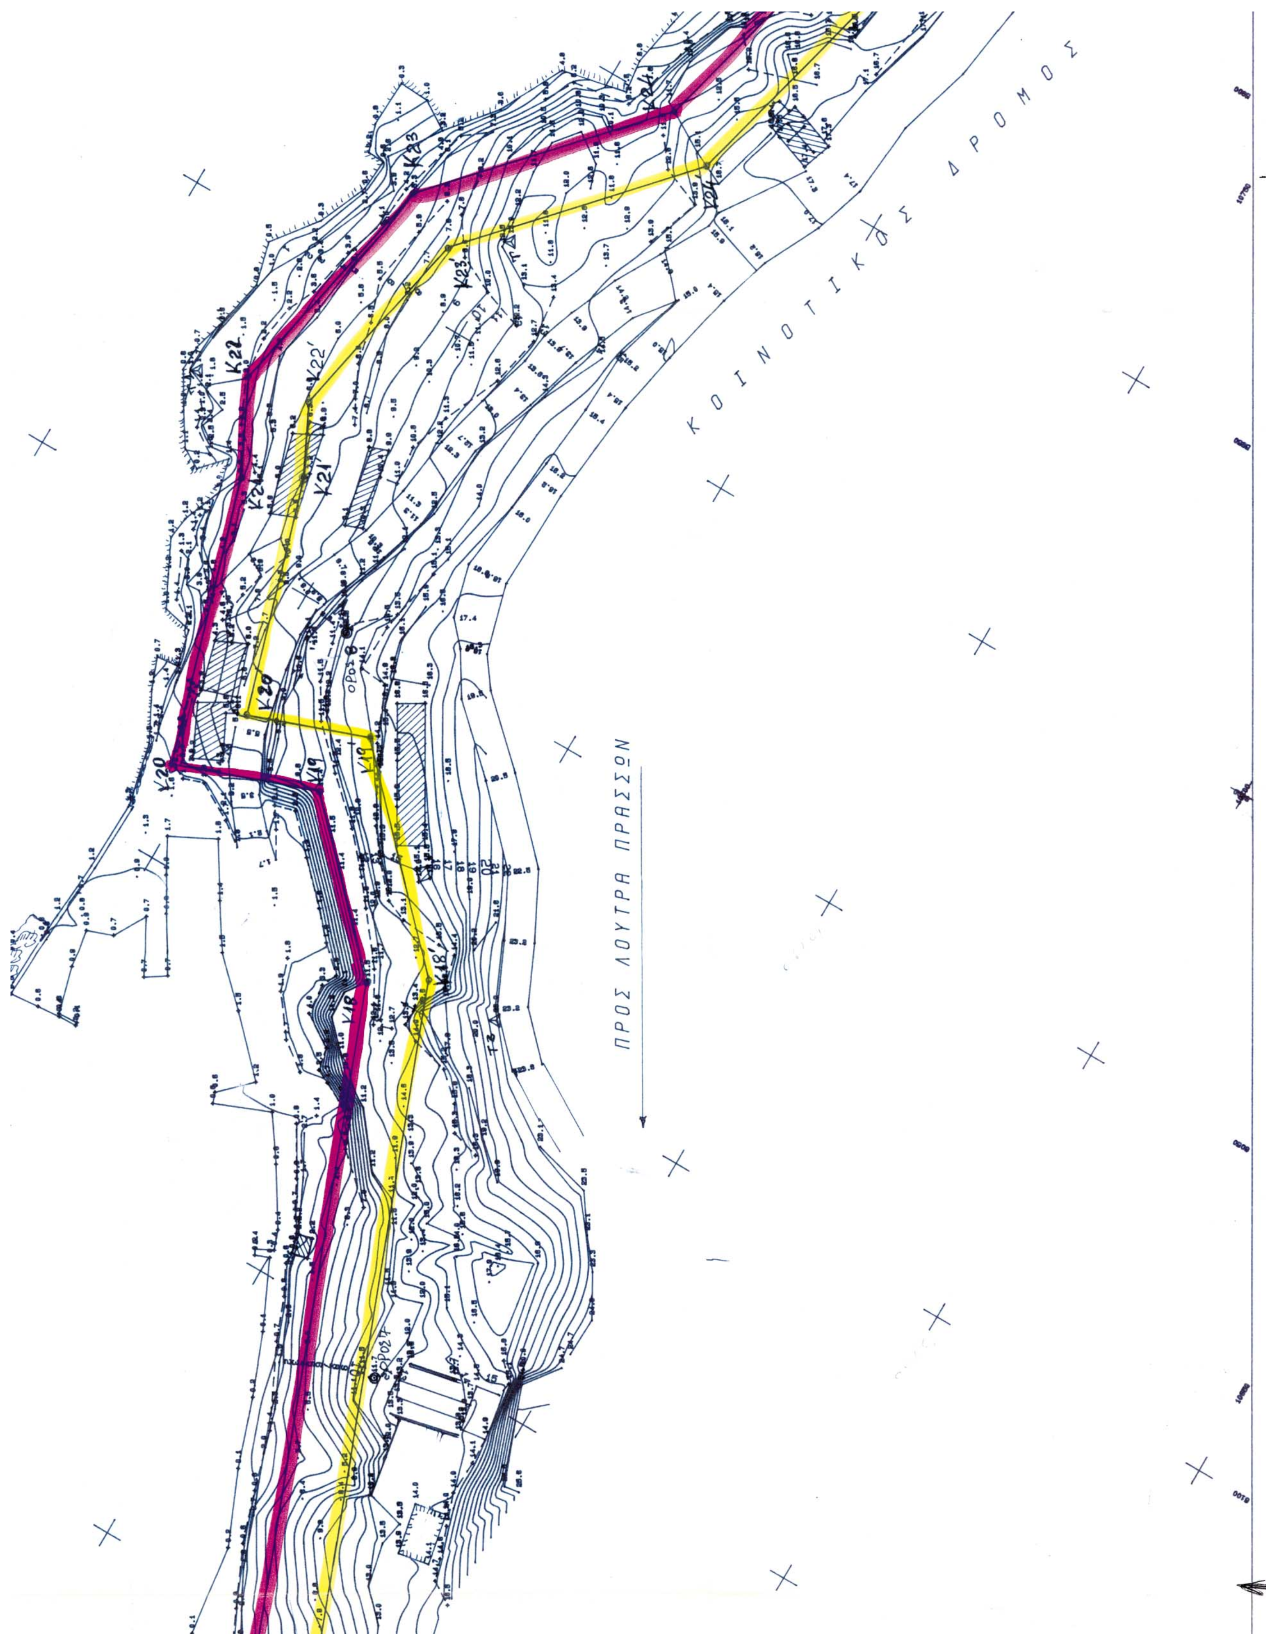
ΚΟΙΝΟΤΙΚΟΣ ΔΡΟΜΟΣ
ΠΡΟΣ ΛΟΥΤΡΑ ΠΡΑΣΣΩΝ
Κ20
Κ22
Κ23
Κ18
Κ19
Κ21
Κ22'
Κ23'
Κ24'
Κ19'
Κ18'
ΟΡΟΣ 8
ΟΡΟΣ 4

